


ISTN.BUDYNEK  
MIESZKALNY

istn.wywietrzak dachowy  
typ A250 na podstawie  
dachowej typ B-II

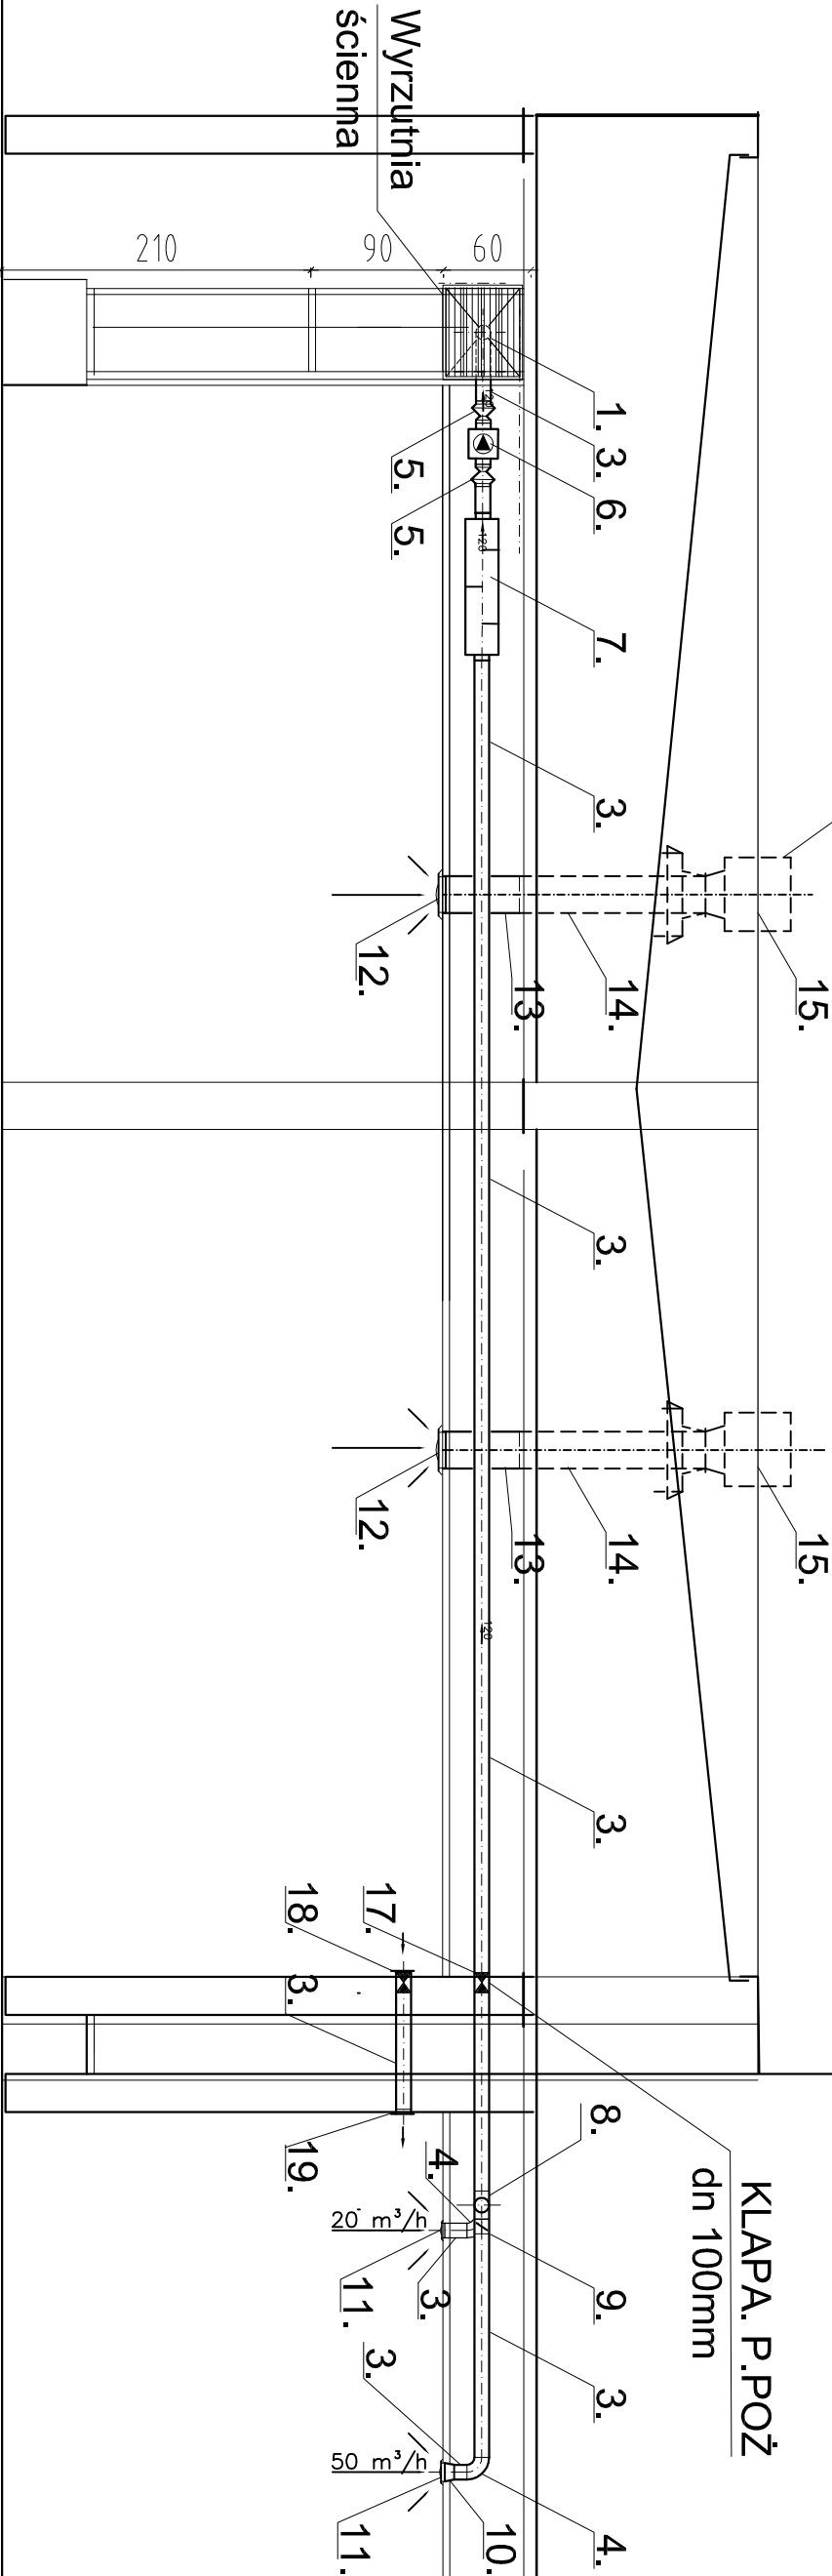

ZESTAWIENIE ELEMENTÓW WENTYLACJI W OPISIE TECHNICZNYM



**BPK - KRAKÓW Sp. z o. o.**  
31-034 Kraków , ul. Lubicz 10 B tel / fax 12 393 35 25

Objekt: PRZEBUDOWA POMIESZCZEŃ MBP W CHORZOWIE  
adres: FILIA NR 2 UL. RYSZKI 11  
dz. nr 1095/14  
Inwestor: Miejska Biblioteka Publiczna w Chorzowie ul. J.Sobieskiego 8

Rysunek: <b>WEWN. INSTAL.SANITARNE</b>			Nr umowy	
<b>WENTYLACJA PRZEKRÓJ A-A</b>			Skala: 1:50	Stadium: PBW
Data: 10.2017	Funkcja: projektant:	Imię i Nazwisko: mgr.inż. <b>PAWEŁ FLAŁKOWSKI</b> upr. budowl. MAP/0206/COOS/12	Podpis:	Nr rysunku:
		<b>KRZYSZTOF FLAŁKOWSKI</b> Upr. budowlane: RP-Upr.34/93		