


ISTN. PION
KANALIZACJI
SANITARNEJ

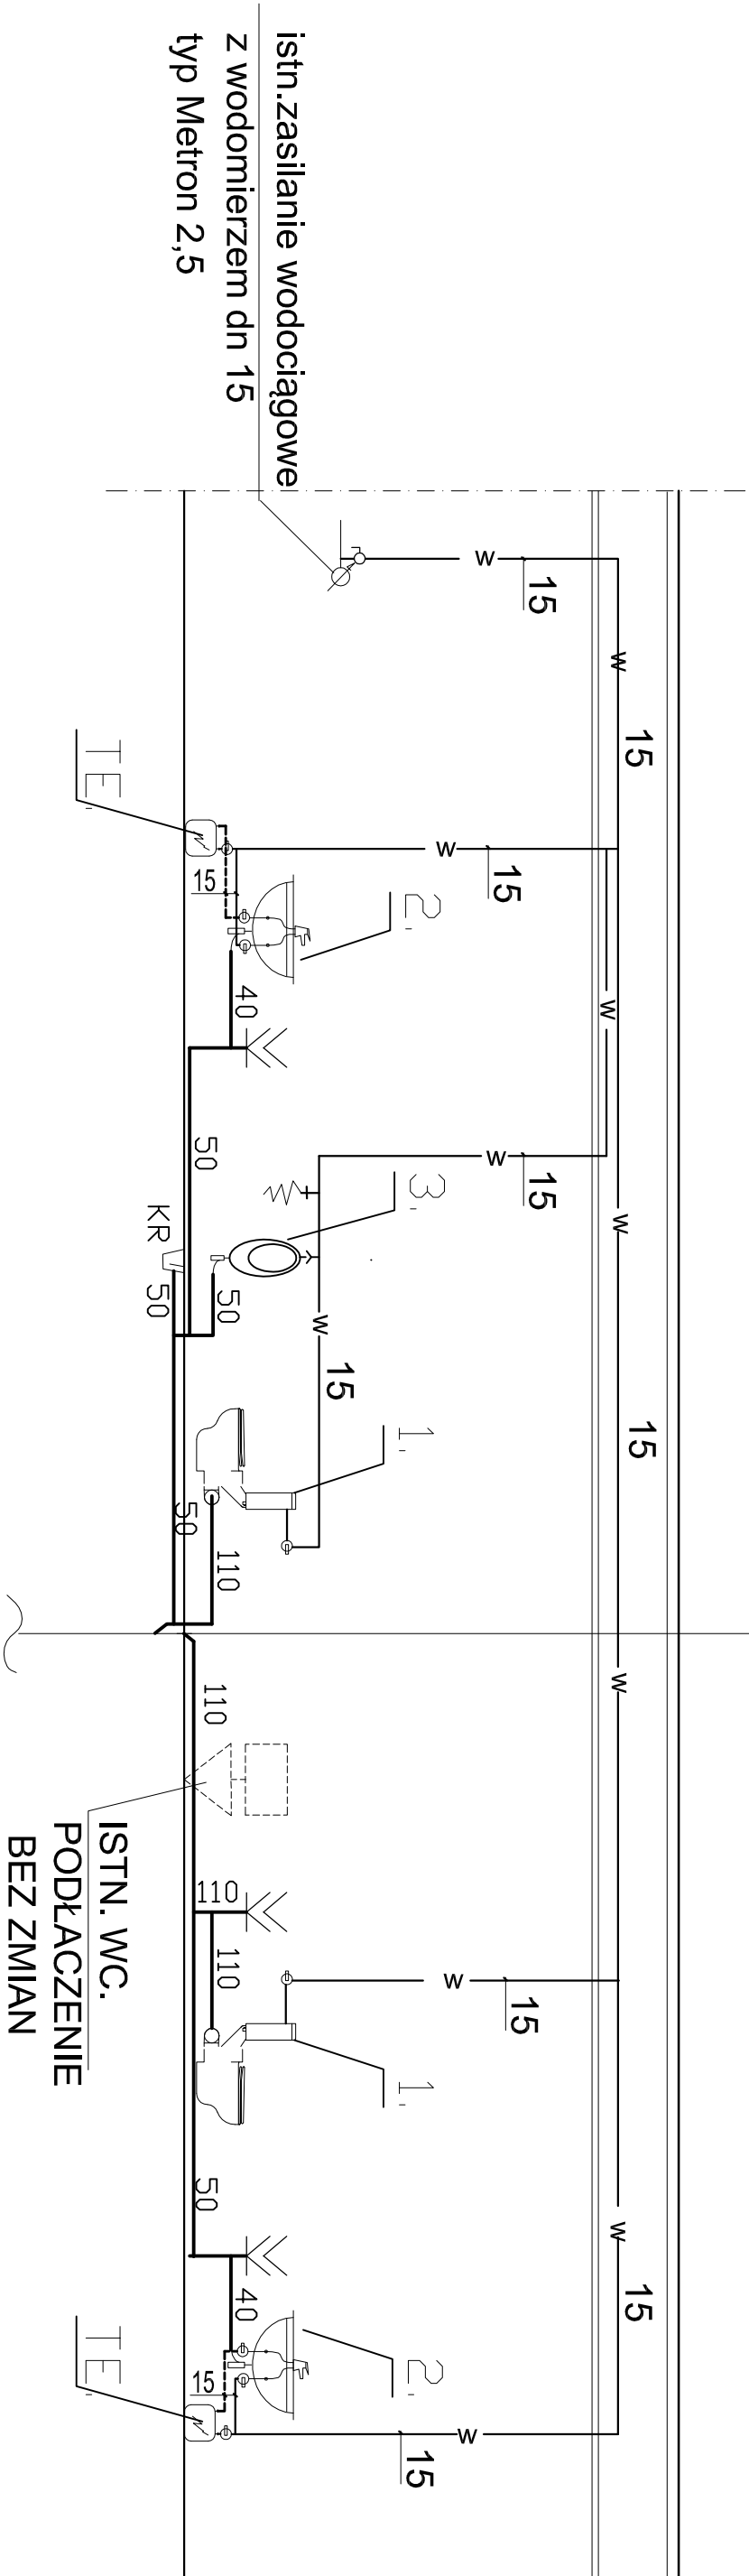

ISTN. WC.
PODŁĄCZENIE
BEZ ZMIAN

BPK - KRAKÓW Sp. z o. o. 31-034 Kraków , ul. Lubicz 10 B tel / fax 12 393 35 25			
Objekt:	PRZEBUDOWA POMIESZCZEŃ MBP W CHORZOWIE		
adres	FILIA NR 2 UL. RYSZKI 11		
Investor	Miejska Biblioteka Publiczna w Chorzowie ul. J. Sobieskiego 8		
Rysunek: WEWN. INSTAL. SANITARNE		Nr umowy	
ROZWINIĘCIE INSTALACJI WOD-KAN. .		Skala:	Stadium:
		1:50	PBW
Data:	Funkcja:	Imię i Nazwisko:	Nr rysunku:
10.2017	projektant:	mgr.inż. PAWEŁ FLĄKOWSKI upr. budowl. MAP/0206/COOS/12	
		KRZYSZTOF FLĄKOWSKI Upr. budowlane: RP-Upr. 34/93	